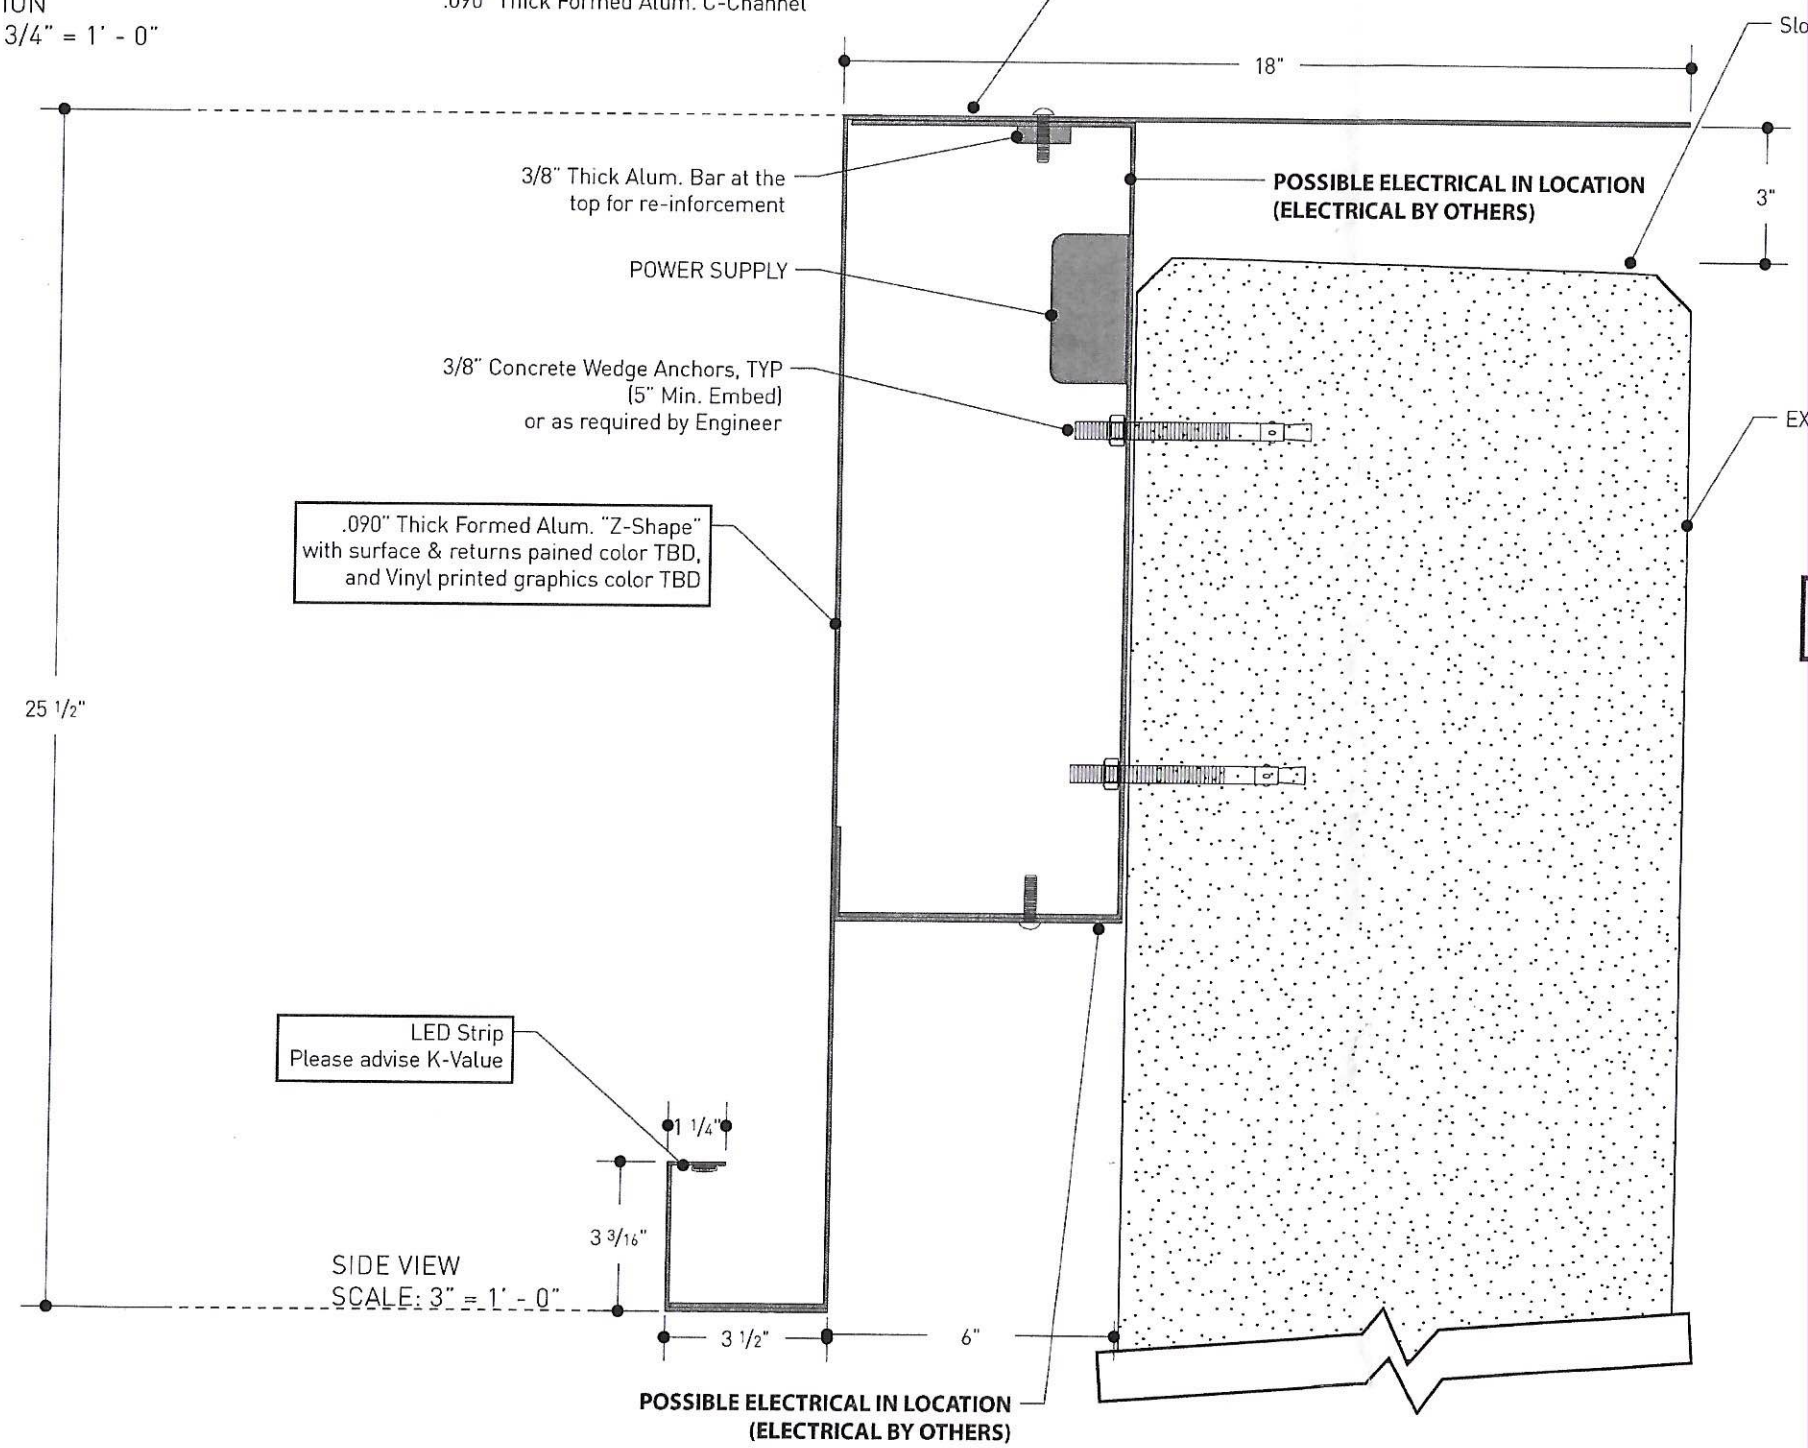ELEVATION
SCALE: 3/4" = 1' - 0"